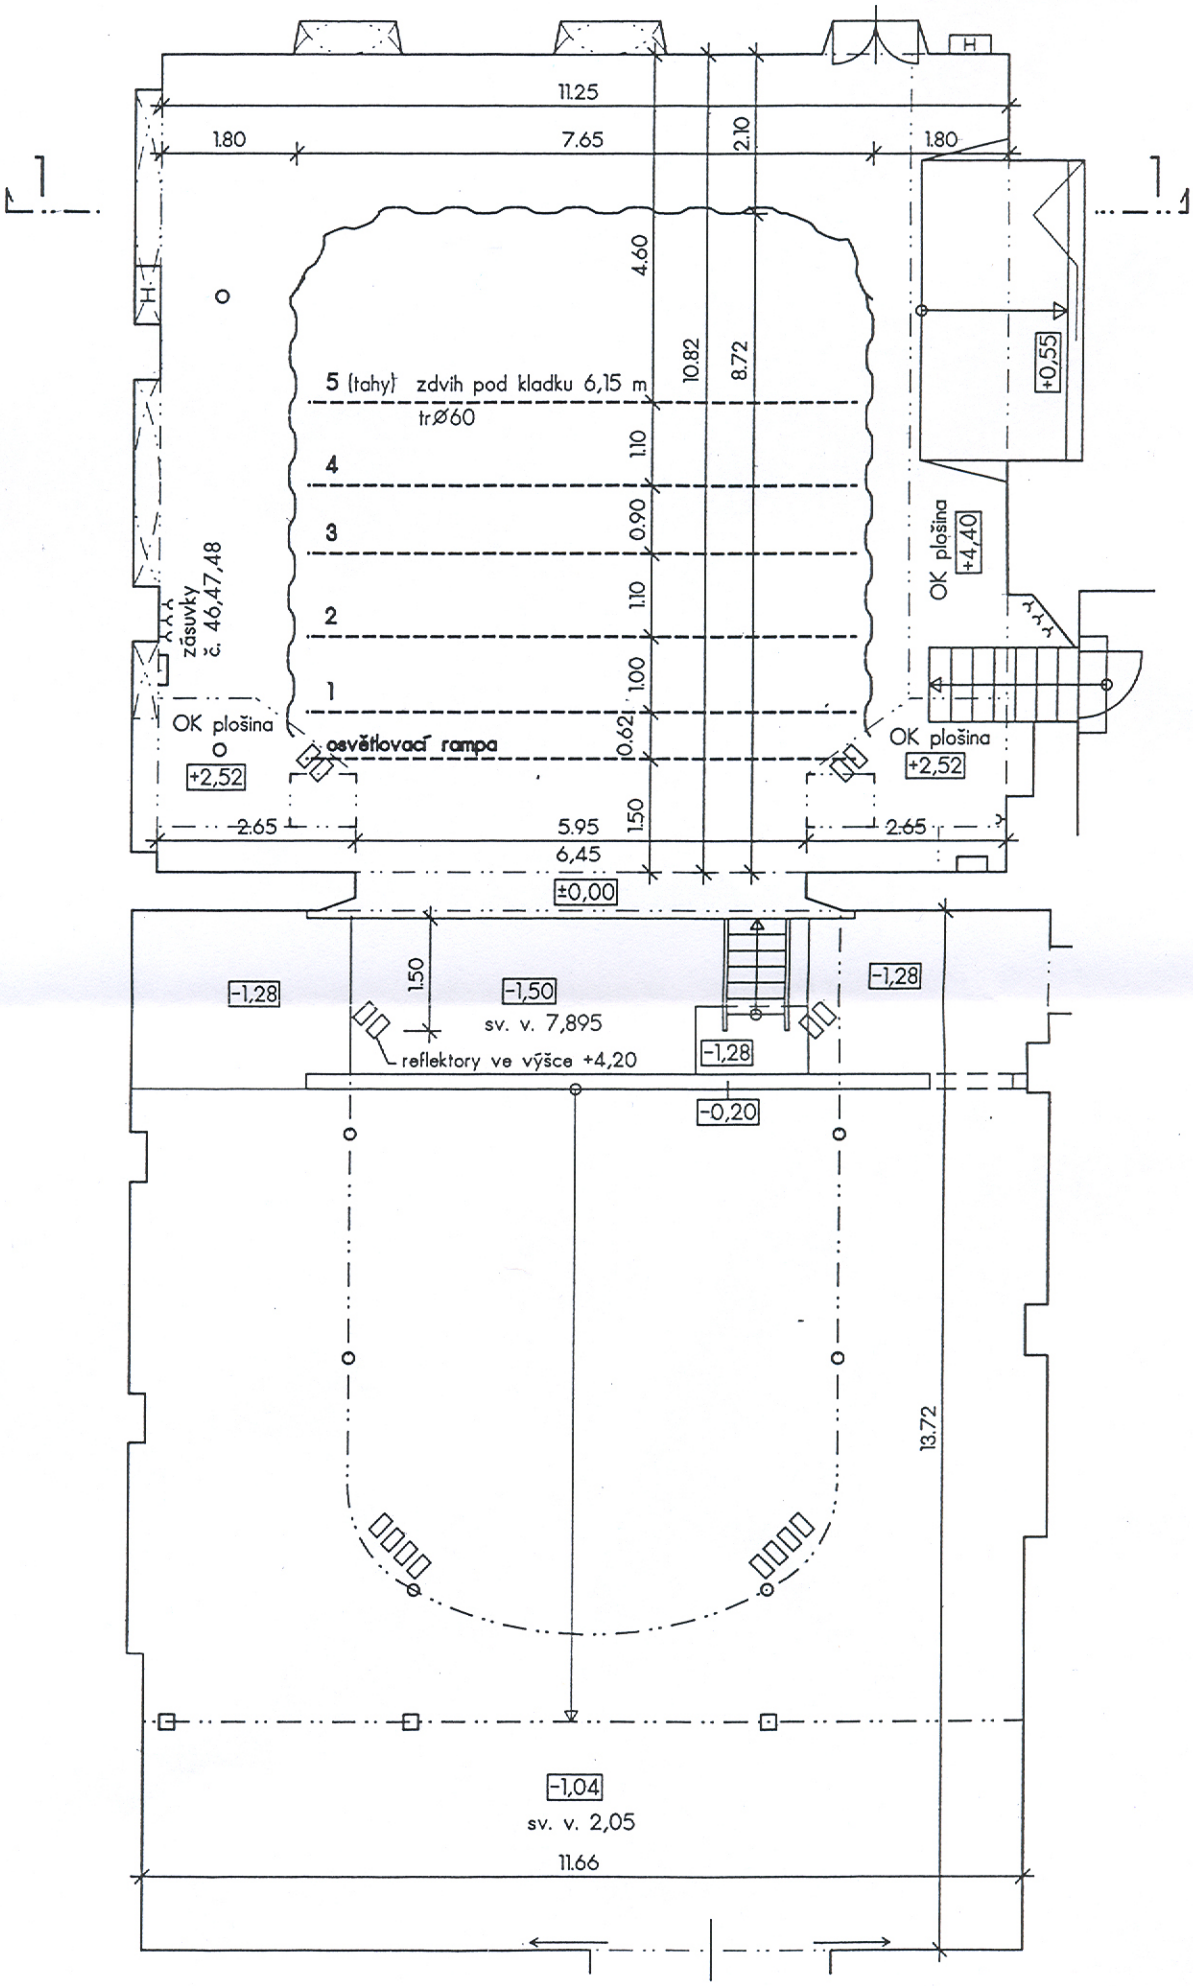
11.25
1.80
7.65
2.10
1.80
4.60
10.82
8.72
5 (tahy) zdvih pod kladku 6,15 m
trØ60
4
3
2
1
1.10
0.90
1.10
1.00
0.62
1.50
+0,55
OK plošina
+4,40
zásuvky
č. 46,47,48
OK plošina
+2,52
osvětlovací rampa
OK plošina
+2,52
2.65
5.95
2.65
6,45
±0,00
-1,28
1.50
-1,50
sv. v. 7,895
-1,28
reflektory ve výšce +4,20
-0,20
13.72
-1,04
sv. v. 2,05
11.66